

ΕΦΗΜΕΡΙΣ ΤΗΣ ΚΥΒΕΡΝΗΣΕΩΣ
ΤΗΣ ΕΛΛΗΝΙΚΗΣ ΔΗΜΟΚΡΑΤΙΑΣ

ΑΘΗΝΑ 4 ΟΚΤΩΒΡΙΟΥ 1983 | ΤΕΥΧΟΣ ΤΕΤΑΡΤΟ | ΑΡΙΘΜΟΣ ΦΥΛΛΟΥ 479

ΠΕΡΙΕΧΟΜΕΝΑ

ΠΟΛΕΟΔΟΜΙΑ

ΑΠΟΦΑΣΕΙΣ

ΠΟΛΕΟΔΟΜΙΑ

ΑΠΟΦΑΣΕΙΣ

Αριθ. Γ. 55348/2228 (1)

Αναστολή των οικοδομικών εργασιών στην παραλιακή περιοχή Βουλιαγμένης - Σουνίου.

Ο ΥΠΟΥΡΓΟΣ ΧΩΡΟΤΑΞΙΑΣ, ΟΙΚΙΣΜΟΥ ΚΑΙ ΠΕΡΙΒΑΛΛΟΝΤΟΣ

Έχοντας υπόψη :

Τις διατάξεις του άρθρου 4 του Ν. 1337/83 «Επέκταση πολεοδομικών σχεδίων, οικιστική ανάπτυξη και σχετικές ρυθμίσεις» (ΦΕΚ 33/Α), αποφασίζουμε :

1. Απαγορεύονται για έξη (6) μήνες οι οικοδομικές εργασίες και η χορήγηση οικοδομικών αδειών στην εκτός του ρυμοτομικού σχεδίου παραλιακή περιοχή Βουλιαγμένης - Σουνίου που καθορίσθηκαν ζώνες δομήσεως με το από 27.5. 1978 Π.Δ/γμα «περί καθορισμού ζωνών δομήσεως και των όρων δομήσεως της παραλιακής περιοχής Βουλιαγμένης - Σουνίου» (ΦΕΚ 263/Δ/78), όπως φαίνεται να περικλείεται από την θάλασσα και την κυανή γραμμή στο σχετικό πρωτότυπο διάγραμμα σε κλίμακα 1 : 50.000, που θεωρήθηκε από τον Προϊστάμενο της Δ/νσης Πολεοδομικών Εφαρμογών με την αρ. Γ. 55348/83 πράξη του και που συνοπτικό του αντίτυπο δημοσιεύεται με την παρούσα απόφαση.


2. Από την παραπάνω απαγόρευση εξαιρούνται άδειες οικοδομής που έχουν εκδοθεί μέχρι τη δημοσίευση της παρούσας και αφορούν την ανέγερση ενός μόνο κτίσματος που προορίζεται για κατοικία σε κάθε οικόπεδο και η συνέχιση οικοδομικών εργασιών, που εκτελούνται με νόμιμη άδεια και αφορούν ανέγερση ενός μόνο κτίσματος σε κάθε οικόπεδο που προορίζεται για κατοικία.

Η ισχύς της απόφασης αυτής αρχίζει από 7 Οκτωβρίου 1983.


Αθήνα, 8 Σεπτεμβρίου 1983

Ο ΥΠΟΥΡΓΟΣ

ΑΝΤΩΝΙΟΣ ΤΡΙΤΣΗΣ

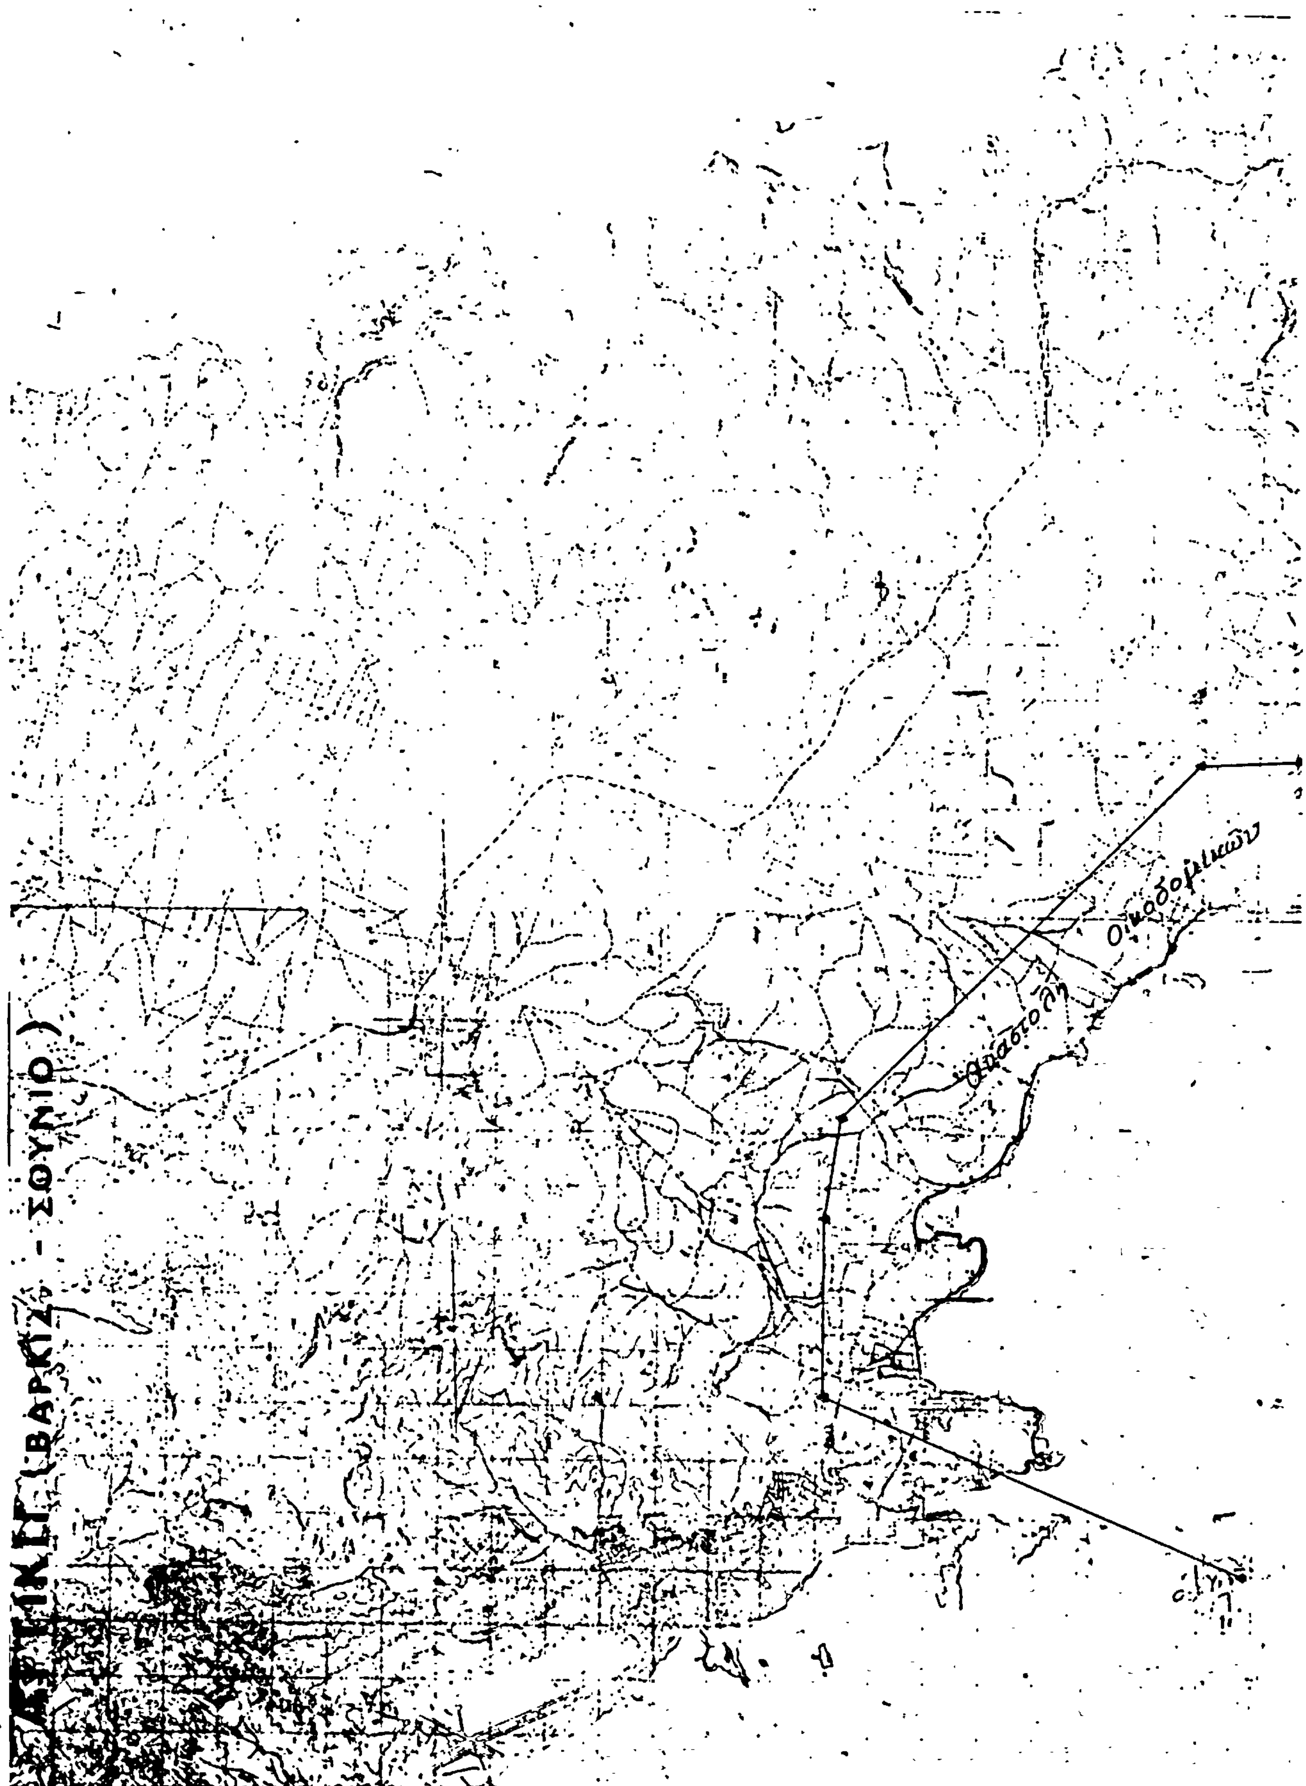

(ΒΑΡΚΙΖ - ΣΟΥΝΙΟ)
Οικοδομικών

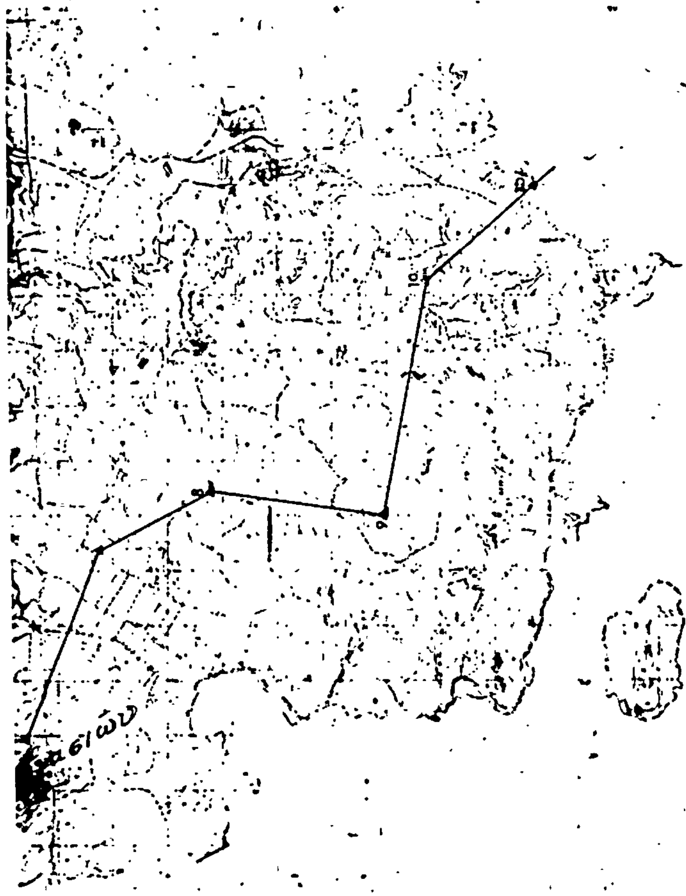

ΚΛΙΜΑ 1:5000

Αριθ. 44351/1808 (2)

Τροποποίηση του ρυμοτομικού σχεδίου Ηρακλείου (Αττικής).

Ο ΥΠΟΥΡΓΟΣ ΧΩΡΟΤΑΞΙΑΣ, ΟΙΚΙΣΜΟΥ ΚΑΙ ΠΕΡΙΒΑΛΛΟΝΤΟΣ

Έχοντας υπόψη:

1. Τις διατάξεις: α) Του από 17.7.23 Ν.Δ/τος «περί σχεδίων πόλεων κλπ.», όπως μεταγενέστερα τροποποιήθηκαν και συμπληρώθηκαν και ειδικότερα το άρθρο 29 και β) της παρ. 2 του άρθρου 4 του Ν. 622/77 περί εισπράξεως υπό του Δημοσίου Ταμείου των δια την έκδοσιν οικοδομικών αδειών καταβαλλομένων φόρων κλπ.» (ΦΕΚ 171/Α).

2. Τις διατάξεις του Ν. 947/79 «περί Οικιστικών περιοχών» (ΦΕΚ 169/Α) και ειδικότερα το άρθρο 62 (παρ. 1).

3. Τις διατάξεις του Ν. 1032/80 «περί συστάσεως Υπουργείου Χωροταξίας, Οικισμού και Περιβάλλοντος» (ΦΕΚ 57/Α) και ειδικότερα τα άρθρα 2, 3 και 7.

4. Την υπ' αρ. 717/82 γνωμοδότηση του Κεντρικού Συμβουλίου Χωροταξίας Οικισμού και Περιβάλλοντος, αποφασίζουμε:

α) Εγκρίνεται η τροποποίηση του ρυμοτομικού σχεδίου Ηρακλείου (Αττικής) με το χαρακτηρισμό τμημάτων του υπ' αρ. 454 οικοδομικού τετραγώνου, της υπ 'αρ. 453 παιδικής χαράς και ανωνύμου οδού ως χώρου σχολείου, όπως φαίνεται στο σχετικό πρωτότυπο διάγραμμα σε κλίμακα 1:500, που θεωρήθηκε από τον Προϊστάμενο της Δ/νσεως Πολεοδομικών Εφαρμογών με την υπ' αρ. Γ. 44351/83 πράξη του και που συνοπτικό του αντίτυπο δημοσιεύεται με τη παρούσα απόφαση.

Η ισχύς της παρούσας απόφασης αρχίζει από τη δημοσίευσή της στην Εφημερίδα της Κυβερνήσεως.

Αθήνα, 21 Ιουλίου 1983

Ο ΥΠΟΥΡΓΟΣ

ΑΝΤΩΝΙΟΣ ΤΡΙΤΣΗΣ

ΝΟΜΑΡΧΙΑ ΑΤΤΙΚΗΣ (Δ.Α.Α.)
ΔΗΜΟΣ ΗΡΑΚΛΕΙΟΥ
ΤΕΧΝΙΚΗ ΥΠΗΡΕΣΙΑ
Περιοχή 112

ΗΡΑΚΛΕ
περιοχη Ν.ΠΛΑ

ΠΑΙΔΙΚΗ ΧΑΡΑ

Πευκών

χώρος σχολείου

ΔΗΜ. ΓΥΜΝΑΣΙΟ Ν. ΗΡΑΚΛΕΙΟΥ


Παιδική χα

ΥΠΟΥΡΓΕΙΟ
ΧΩΡΟΤΑΞΙΑΣ ΟΙΚΙΣΜΟΥ & ΠΕΡΙΒΑΛΛΟΝΤΟΣ

ΛΕΙΟΝ

ΠΛΑΠΟΥΤΑ

κλιμαξ 1:500

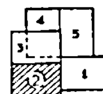

Διάκου

ΥΠΟ[illegible]ΓΕΙΟ
ΧΩΡ/ΞΙΑΣ [illegible]
[illegible] Ε 44351/83 [illegible]
περί τροποποιήσεως του ρυμοτομικού σχεδίου Βραυρώνος (Αττικής)

Αθήναι 21 Ιουλίου 1983
Ο
ΔΙΕΥΘΥΝΤΗΣ

Αριθ. Γ. 42757/1717 (3)

Τροποποίηση του ρυμοτομικού σχεδίου πόλεως Βόλου για τον καθορισμό χώρου για ανέγερση σχολείου».

Ο ΥΠΟΥΡΓΟΣ ΧΩΡΟΤΑΞΙΑΣ, ΟΙΚΙΣΜΟΥ ΚΑΙ ΠΕΡΙΒΑΛΛΟΝΤΟΣ

Έχοντας υπόψη:

1. Τις διατάξεις: α) του Ν.Δ/τος της 17 Ιουλίου 1923 «περί σχεδίων πόλεων κλπ.» όπως μεταγενέστερα τροποποιήθηκαν και ειδικότερα το άρθρο 29 αυτού και β) της παρ. 2 του άρθρου 4 του Νόμου 622/77 «περί εισπράξεως υπό του δημοσίου Ταμείου των δια την έκδοση οικοδομικών αδειών καταβαλλομένων φόρων κλπ.» (ΦΕΚ 171/Α).

2. Τις διατάξεις του Ν. 947/1979 «περί οικιστικών περιοχών» (ΦΕΚ. 169/Α) και ειδικότερα το άρθρο 62 (παρ. 1) αυτού.

3. Τις διατάξεις του Ν. 1032/80 «περί συστάσεως Υπουργείου Χωροταξίας Οικισμού και Περιβάλλοντος» (ΦΕΚ 57/Α) και ειδικότερα τα άρθρα 2, 3 και 7 αυτού.

4. Την υπ' αρ. 465/1982 γνωμοδότηση του Κεντρικού Συμβουλίου Χωροταξίας, Οικισμού και Περιβάλλοντος, αποφασίζουμε:

Εγκρίνεται η τροποποίηση του ρυμοτομικού σχεδίου Βόλου Μαγνησίας, με την κατάργηση τμήματος της οδού Ν. Στουρνάρα, μεταξύ των οδών Κοδρικτώνος και Ύδρας, για την επαύξηση του χώρου σχολείου που έχει καθορισθεί με το από 9.11.1965 Β.Δ/γμα «περί τροποποιήσεως του ρυμοτομικού σχεδίου Βόλου» (ΦΕΚ 181 Δ), όπως φαίνεται στο σχετικό πρωτότυπο διάγραμμα με κλίμακα 1 : 500 που θεωρήθηκε από τον Προϊστάμενο της Δ/νσεως Πολεοδομικών Εφαρμογών με την πράξη του Γ. 42757/83 και που αντίτυπο δημοσιεύεται συνοπτικά με αυτή την απόφαση.

Η ισχύς της παρούσας απόφασης αρχίζει από τη δημοσίευσή της στην Εφημερίδα της Κυβερνήσεως.

Αθήνα, 15 Ιουλίου 1983

Ο ΥΠΟΥΡΓΟΣ
ΑΝΤΩΝΙΟΣ ΤΡΙΤΣΗΣ

ΑΠΟΣΠΑΣΜΑ ΣΧΕΔΙΟΥ ΠΟΛΕΩΣ

Κ.Λ. 1:2000

ΥΠΟΥΡΓΕΙΟ
ΧΩΡ/ΞΙΑΣ, ΟΙΚΙΣΜΟΥ & ΠΕΡΙΒΑΛΛΟΝΤΟΣ

ΟΔΟΣ ΚΟΔΡΙΚΤΩΝΟΣ

ΟΔΟΣ Δ. ΝΙΚΟΛΑΙΔΗ

ΟΔΟΣ ΥΔΡΑΣ

ΟΔΟΣ ΝΕΑΠΟΛΕΩΣ

ΟΔΟΣ ΕΤΟΥΛΙΑΡΑ

12748

1274

ΠΕΡΙΦΕΡ. ΕΡΓΑΣΤΗΡΙΟΝ ΔΗΜΟΣΙΩΝ ΕΡΓΩΝ

1271

1270

ΧΩΡΟΣ Β ΓΥΜΝΑΣΙΟΥ ΘΗΛΕΩΝ

1274α

1220

1221

ΔΗΜΟΣ ΒΟΛΟΥ
ΣΥΝΟΙΚΙΑ ΝΕΑΠΟΛΕΩΣ
ΚΛ. 1:500

464182

ΑΠΟ ΤΟ ΕΘΝΙΚΟ ΤΥΠΟΓΡΑΦΕΙΟ